
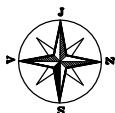


REKONSTRUKCE SPOLKOVÉHO DOMU V RADNICÍCH

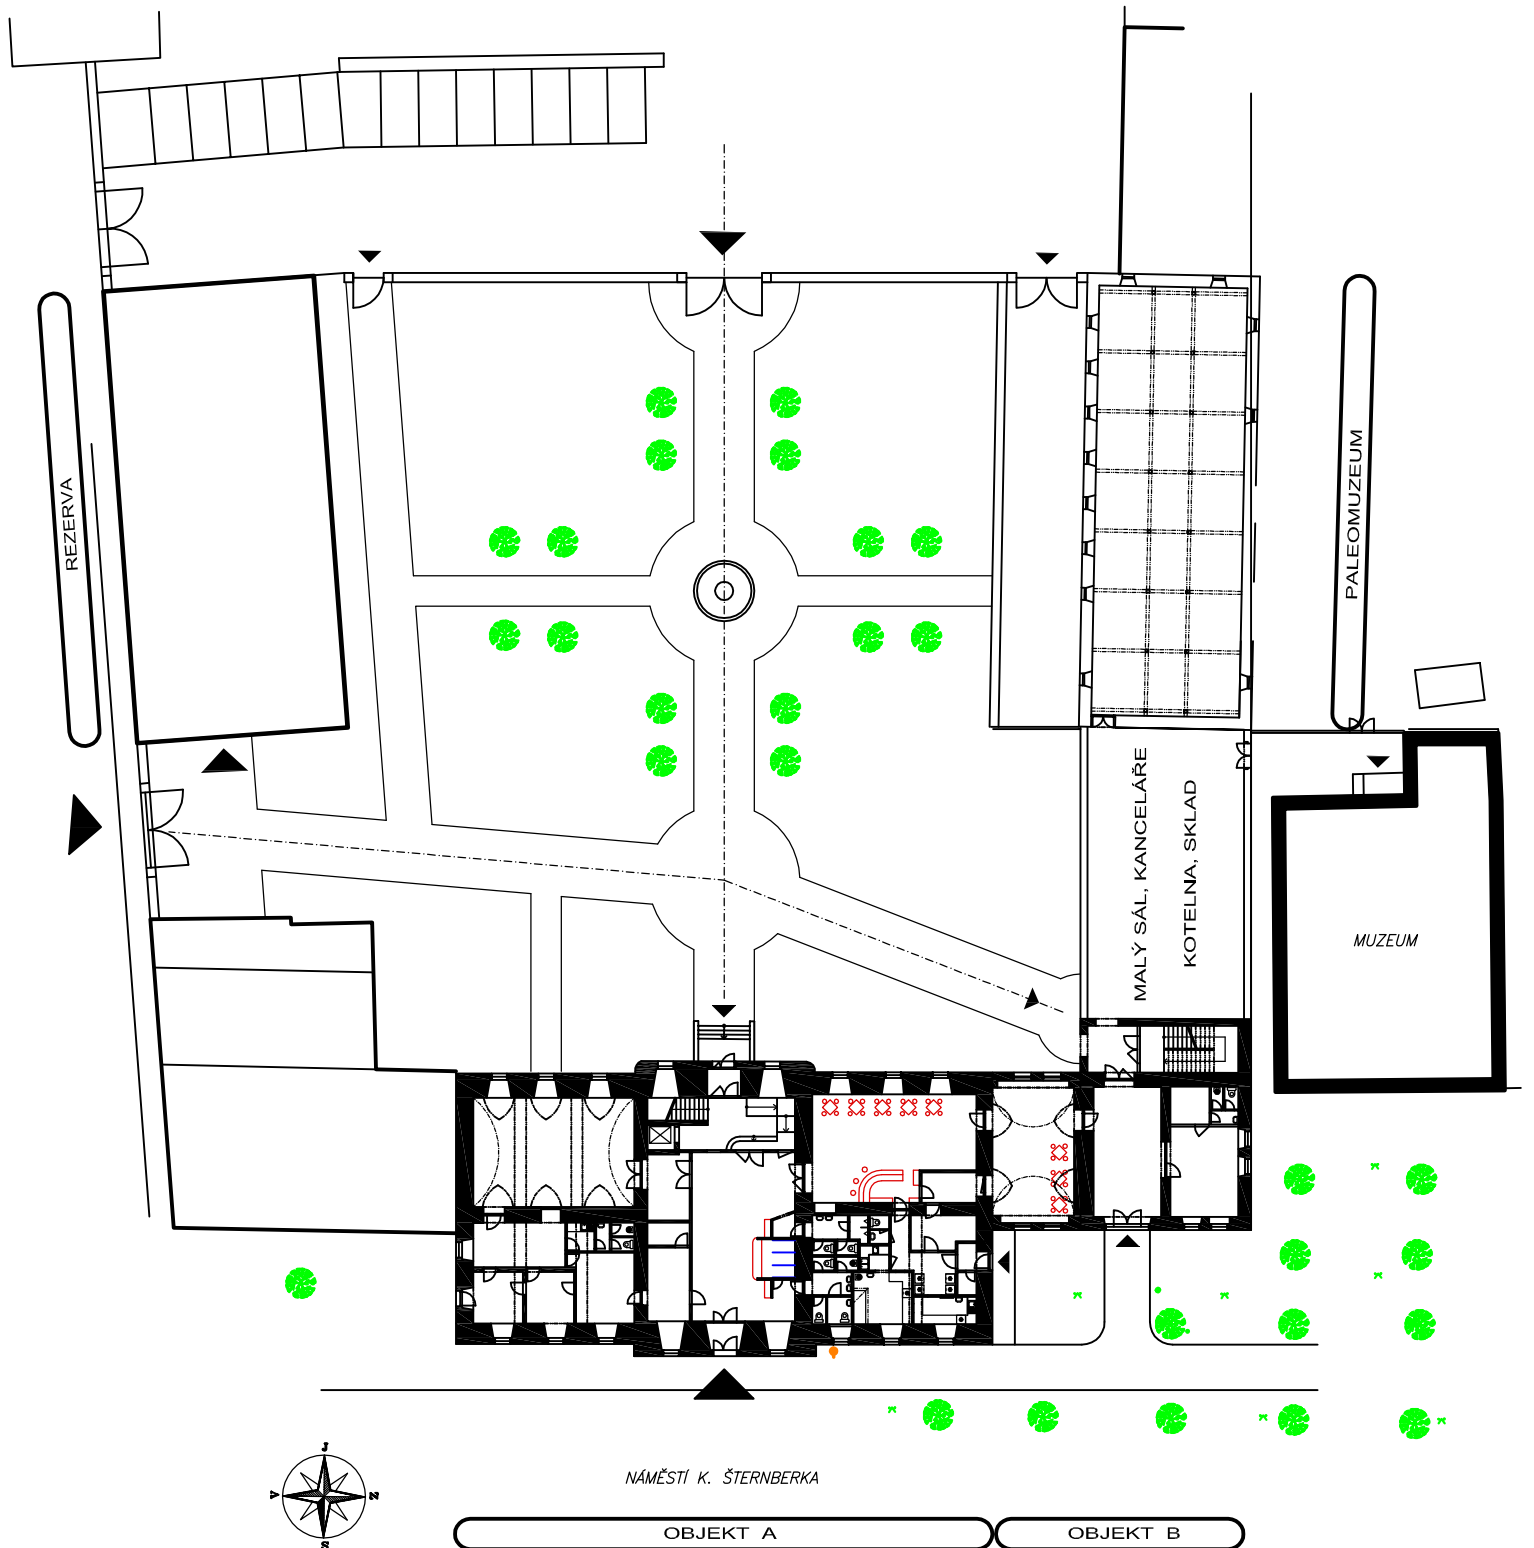

DUBEN 2003


BRM spol. s r.o.

M 1:500
0 2 4 6 8 10 m

SITUACE

REKONSTRUKCE SPOLKOVÉHO DOMU V RADNICÍCH

PLÁNOVANÁ PŘÍSTAVBA
MALÉHO SÁLU

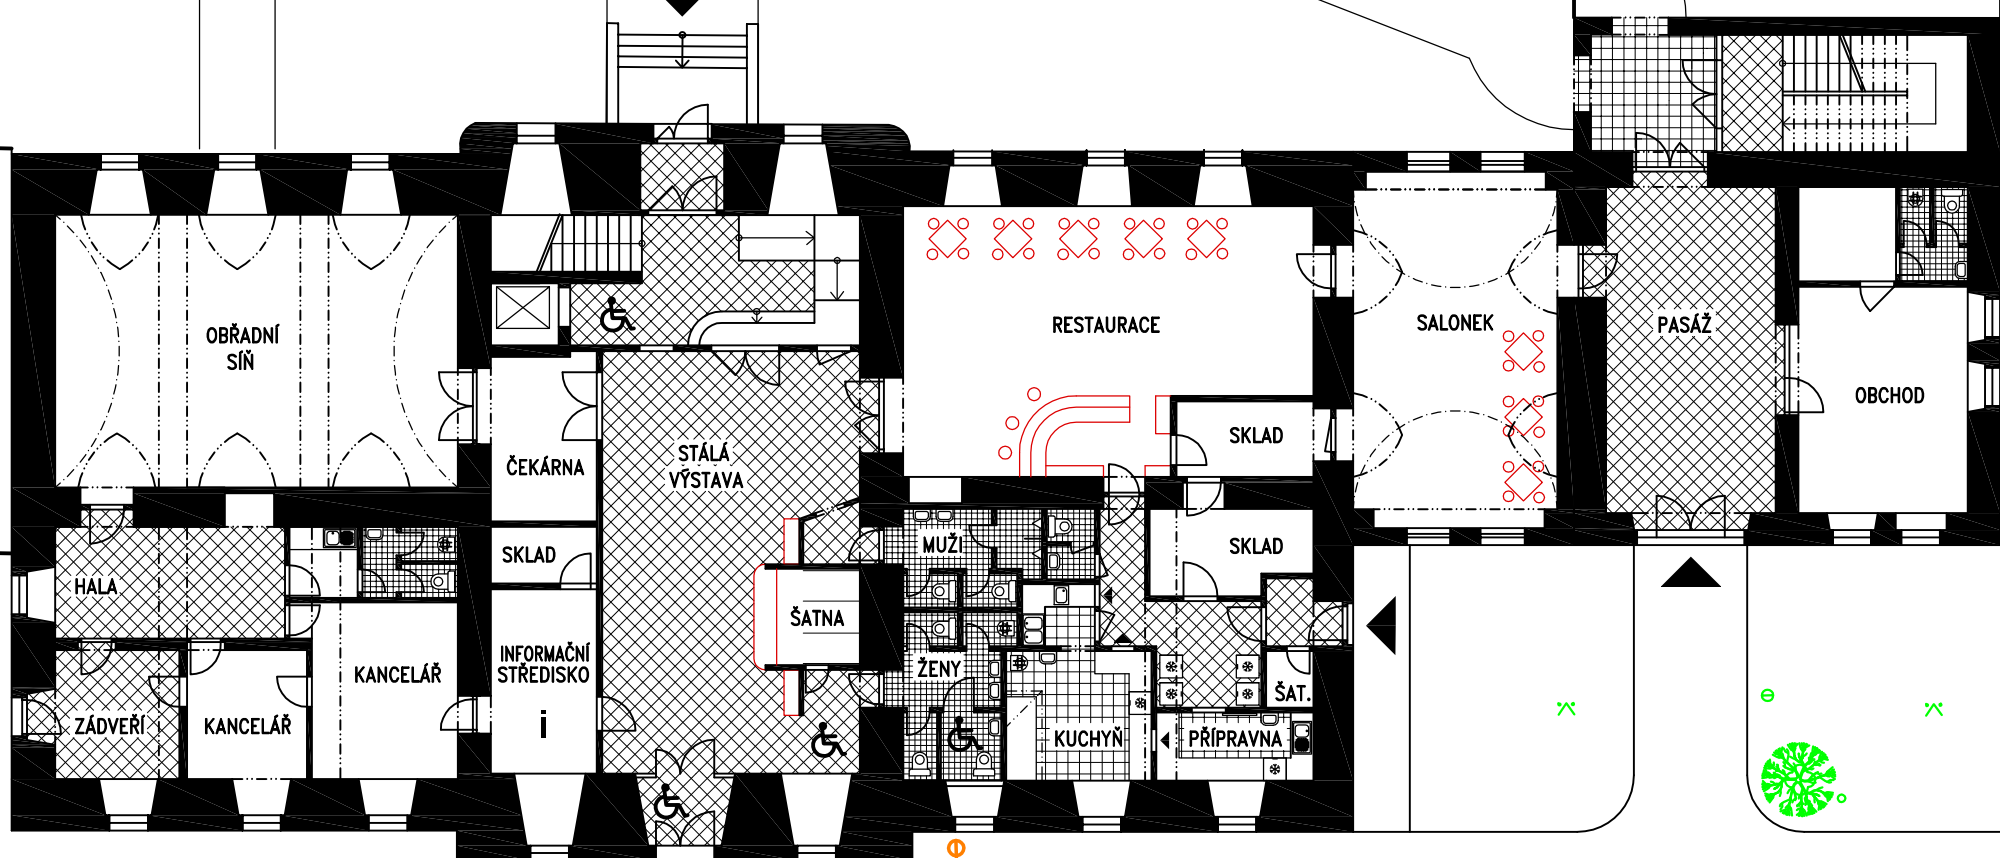

DUBEN 2003


BRM spol. s r.o.

M 1:200
0 1 2 3 4 5 m

PŮDORYS 1.P


REKONSTRUKCE SPOLKOVÉHO DOMU V RADNICÍCH

PLÁNOVANÁ PŘÍSTAVBA
MALÉHO SÁLU

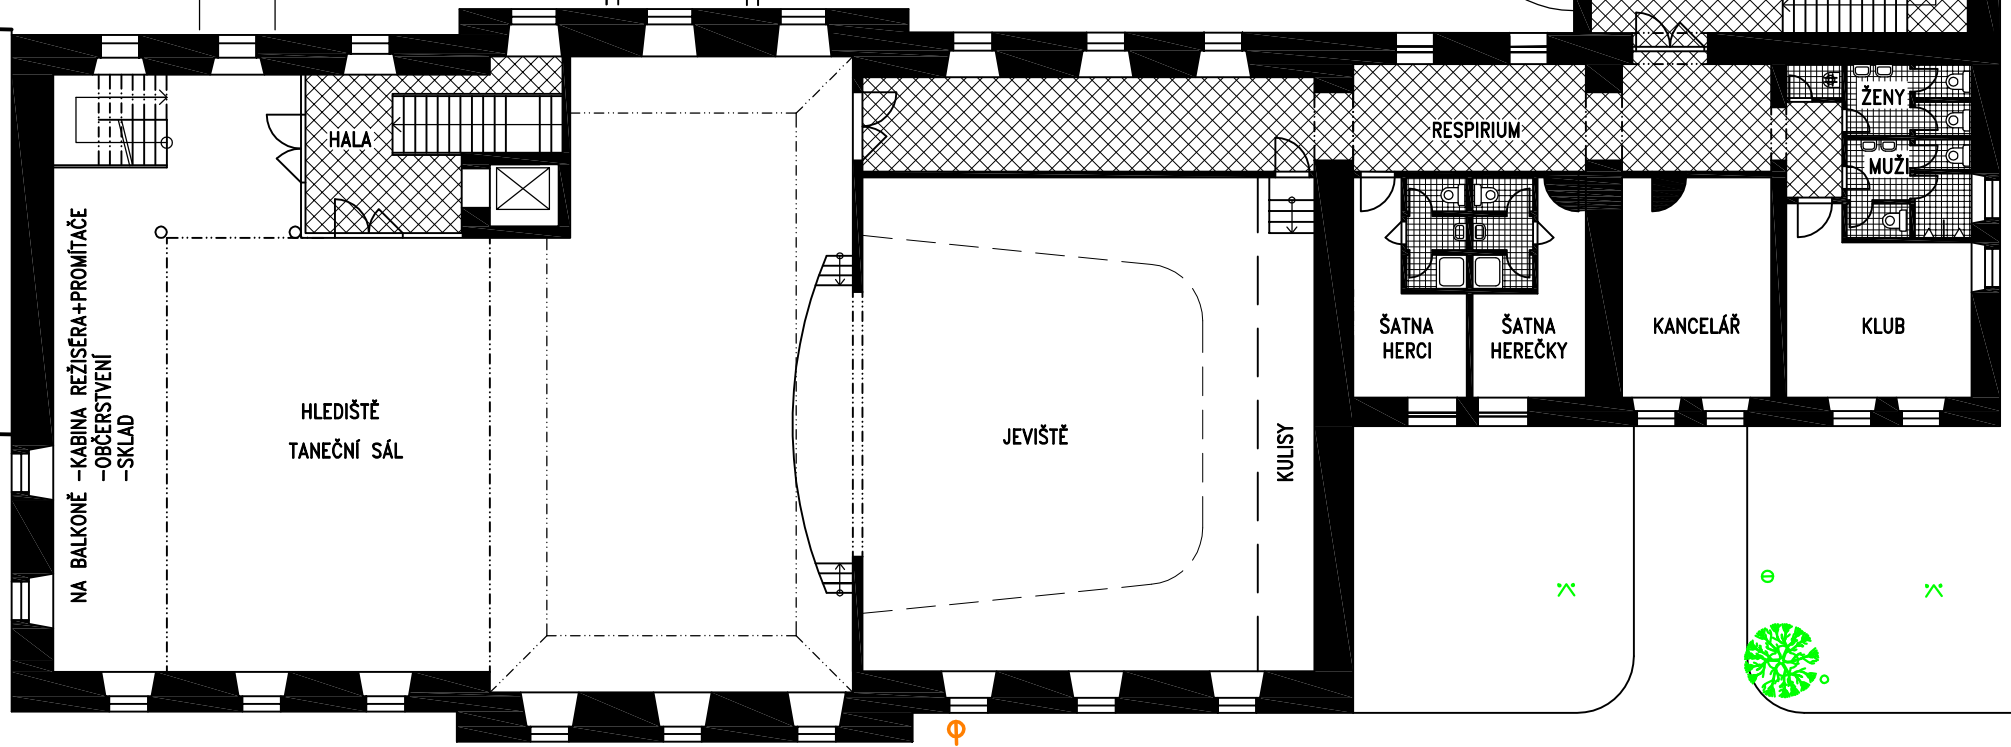


DUBEN 2003

BRM spol. s r.o.

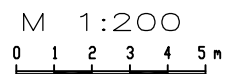

PŮDORYS 2.P

*REKONSTRUKCE SPOLKOVÉHO DOMU
V RADNICÍCH*

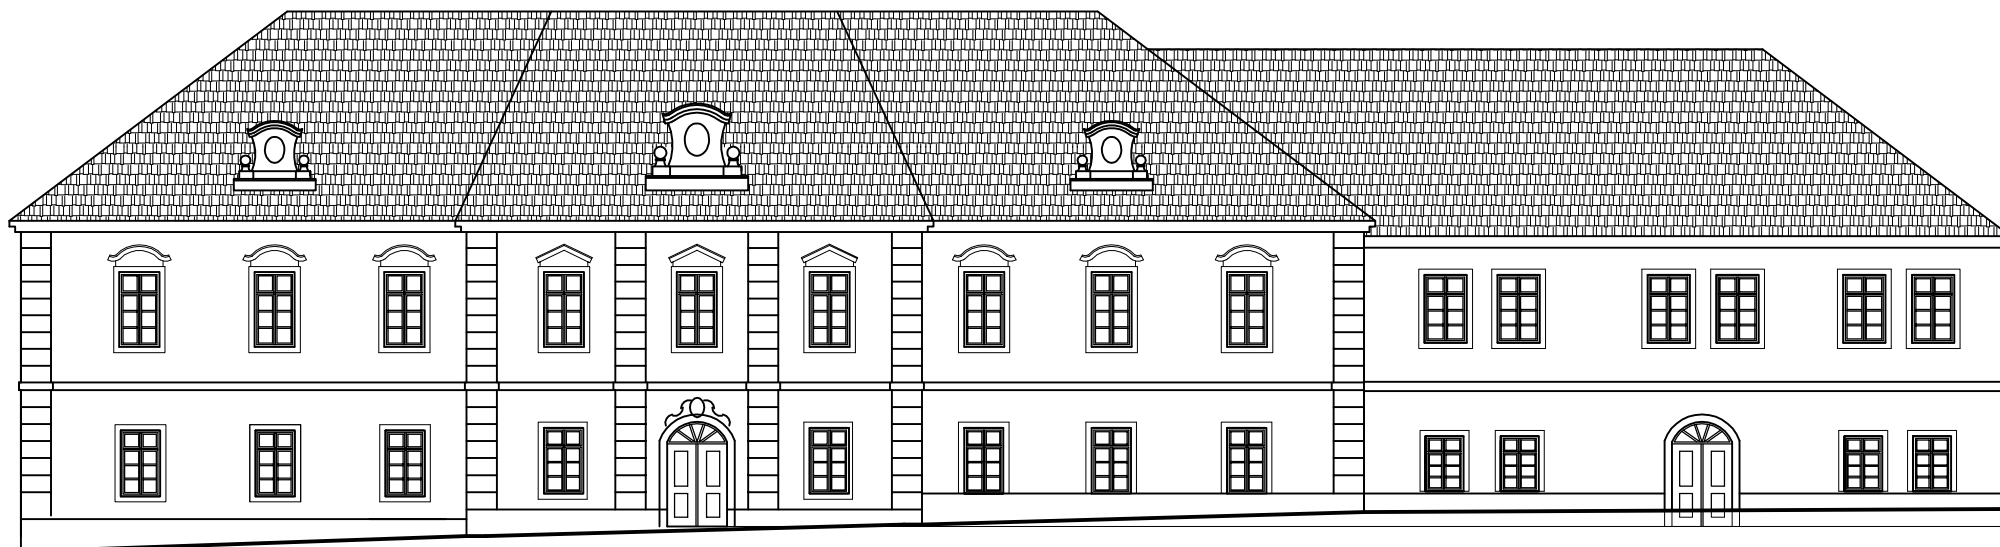

DUBEN 2003

BRM spol. s r.o.

M 1:200
0 1 2 3 4 5 m

POHLED SEVERNÍ